

COMMUNE DES BAUX DE PROVENCE (84)

Aménagement du chemin du Mas des Chevriers

et reprise d'un mur de soutènement

Maître d'ouvrage :



MAIRIE DES BAUX DE PROVENCE
Grand rue Frédéric Mistral
13520 LES BAUX DE PROVENCE

Bureau d'Etudes VRD :



Certifié



ELLIPSE
527, avenue de Robion
84300 CAVAILLON
Tel : 04.90.71.33.51
contact@ellipse13.fr

AVANT PROJET


CARNET DE DETAIL			Affaire : 84_25027		
			Dessin : CDET		
			Phase :		Révision : 0
			Echelle : 1/200		
			Date impression : 02/06/2026		
0	Mai 2026	Plan originel	ol	mf	
Ind.	Date	Modification	Dessinateur	Responsable	Visa


Ce document est la propriété d'Ellipse et remis à titre confidentiel.

Il ne peut être utilisé, communiqué ou reproduit sans autorisation écrite d'Ellipse

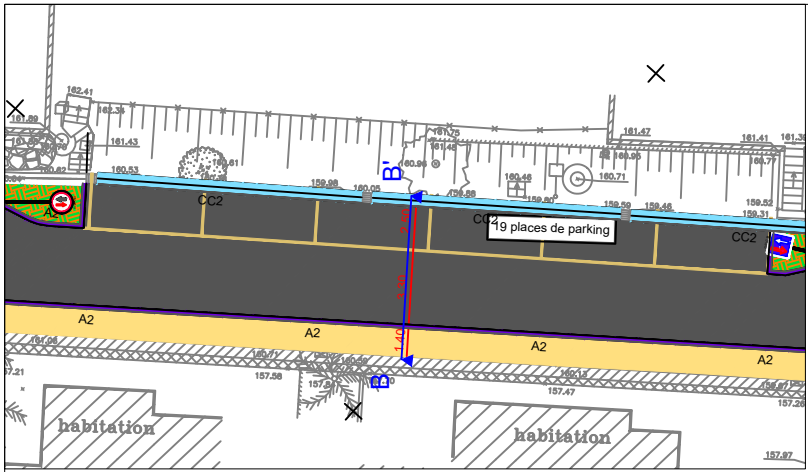

COUPE BB'

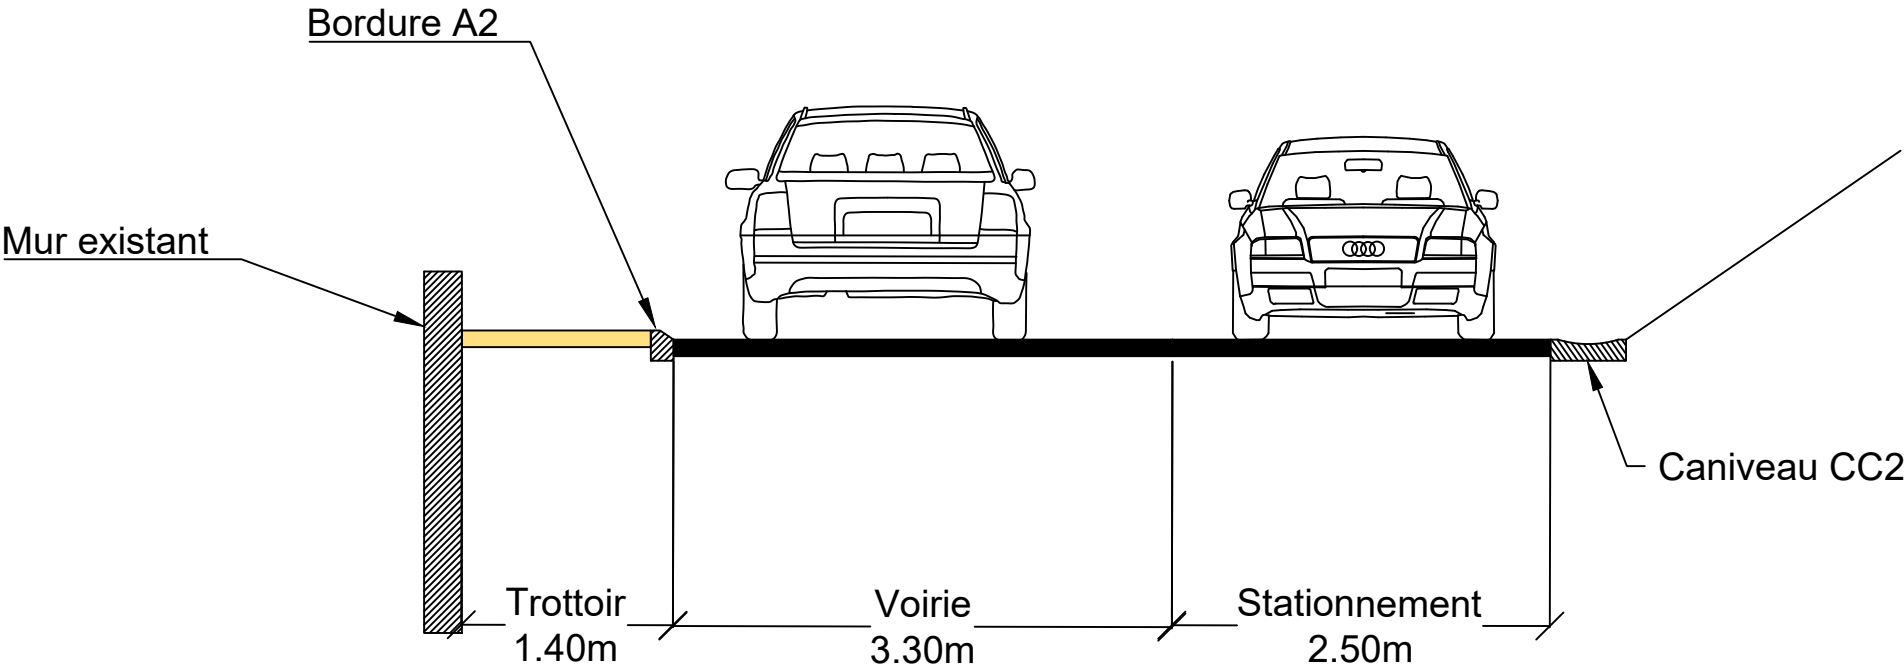

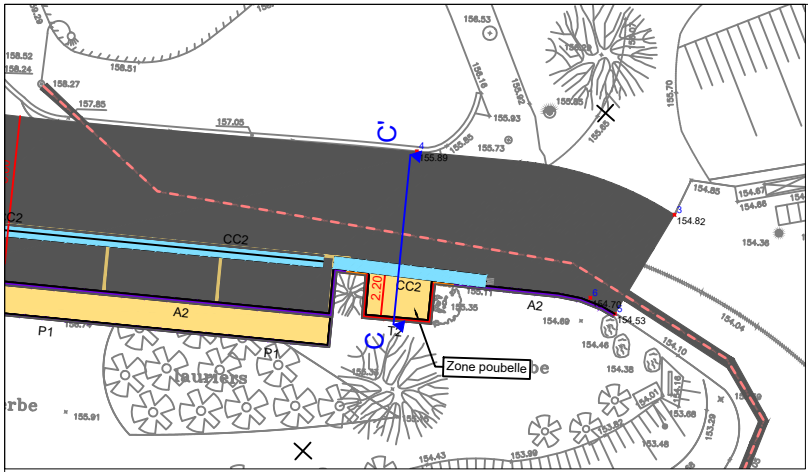

COUPE CC'

